


ПОЭТАЖНЫЙ ПЛАН

Техподполье

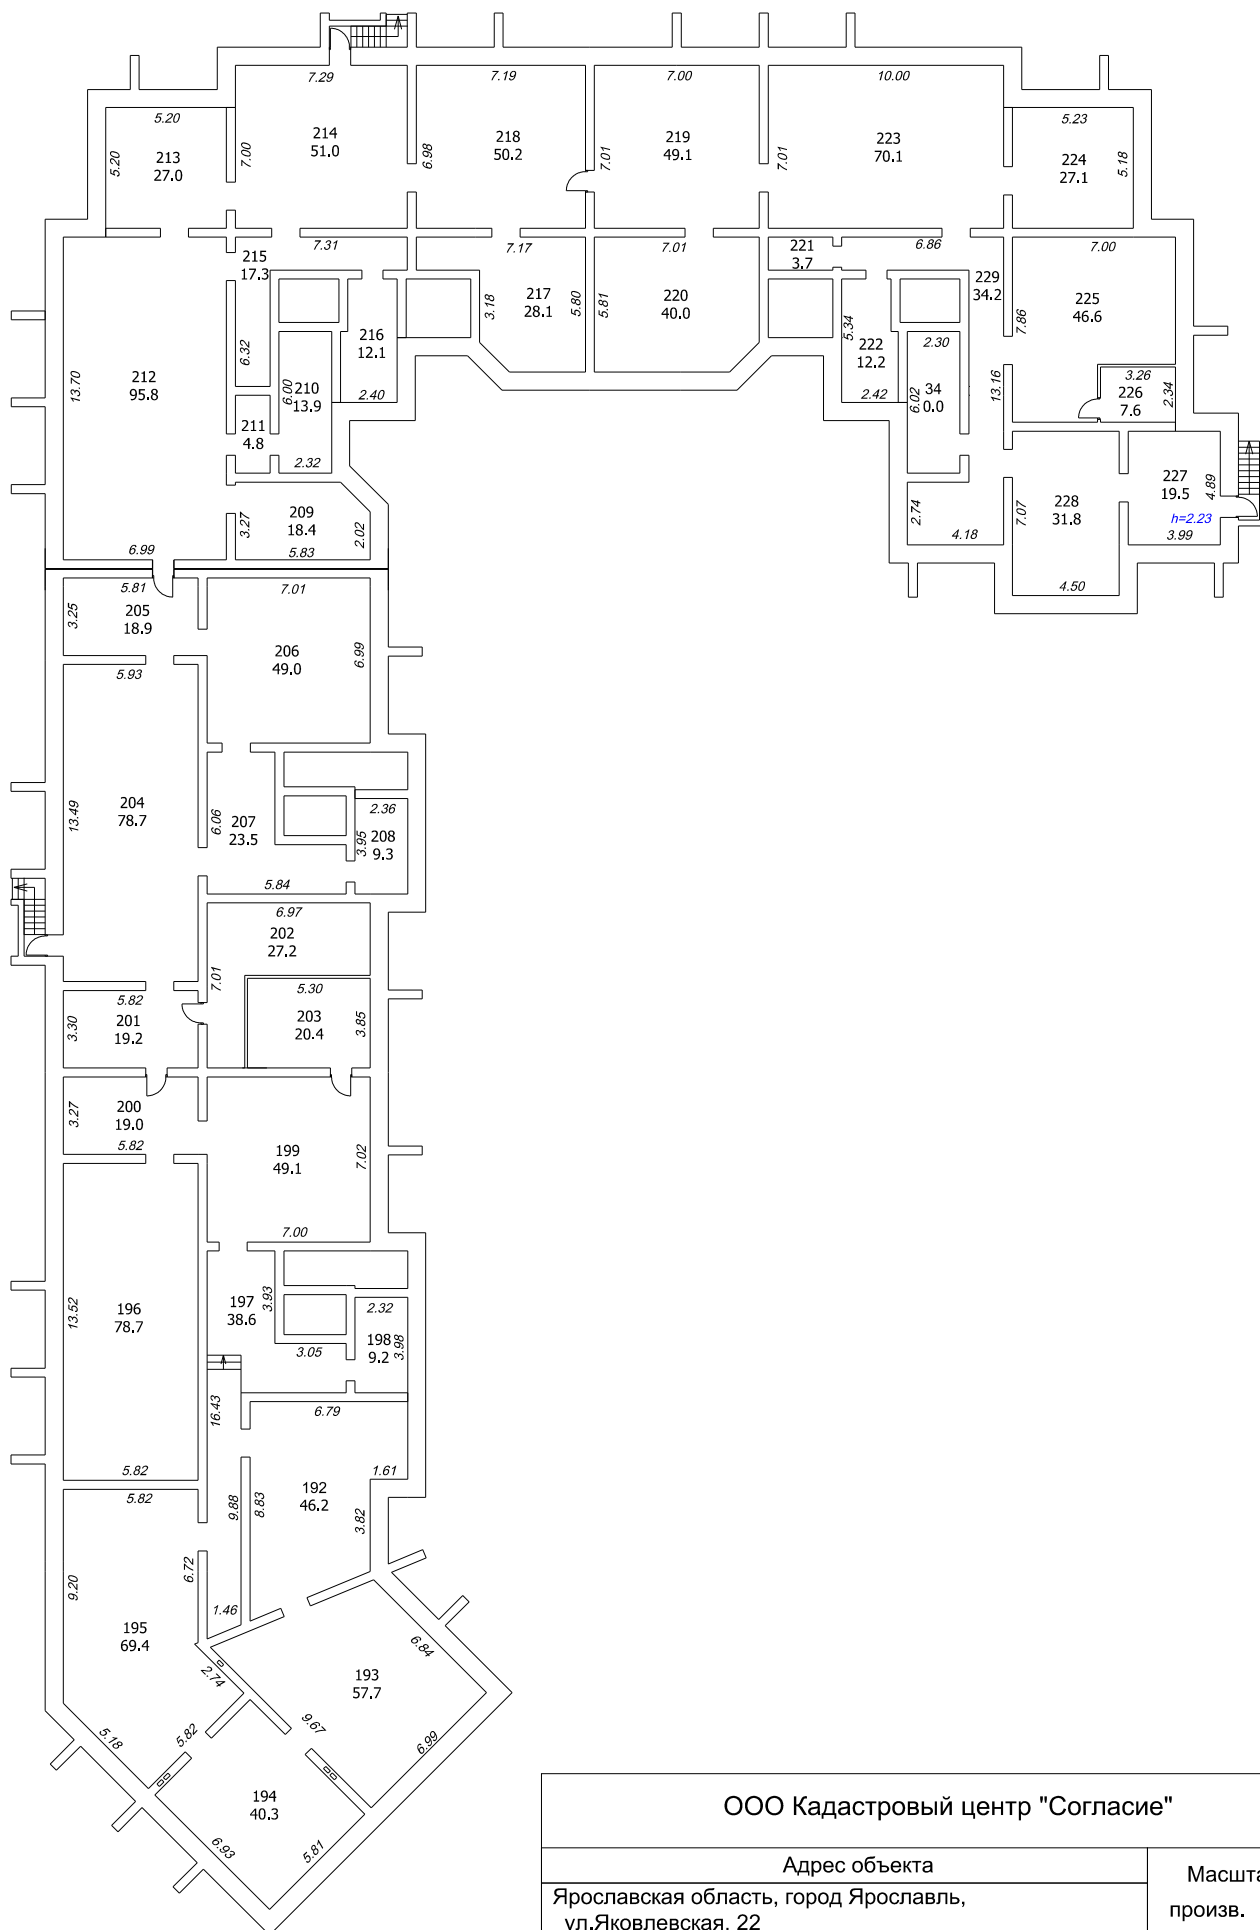

ООО Кадастровый центр "Согласие"

Адрес объекта


Ярославская область, город Ярославль,  
ул.Яковлевская, 22

Масштаб:  
произв.



ПОЭТАЖНЫЙ ПЛАН

2 этаж

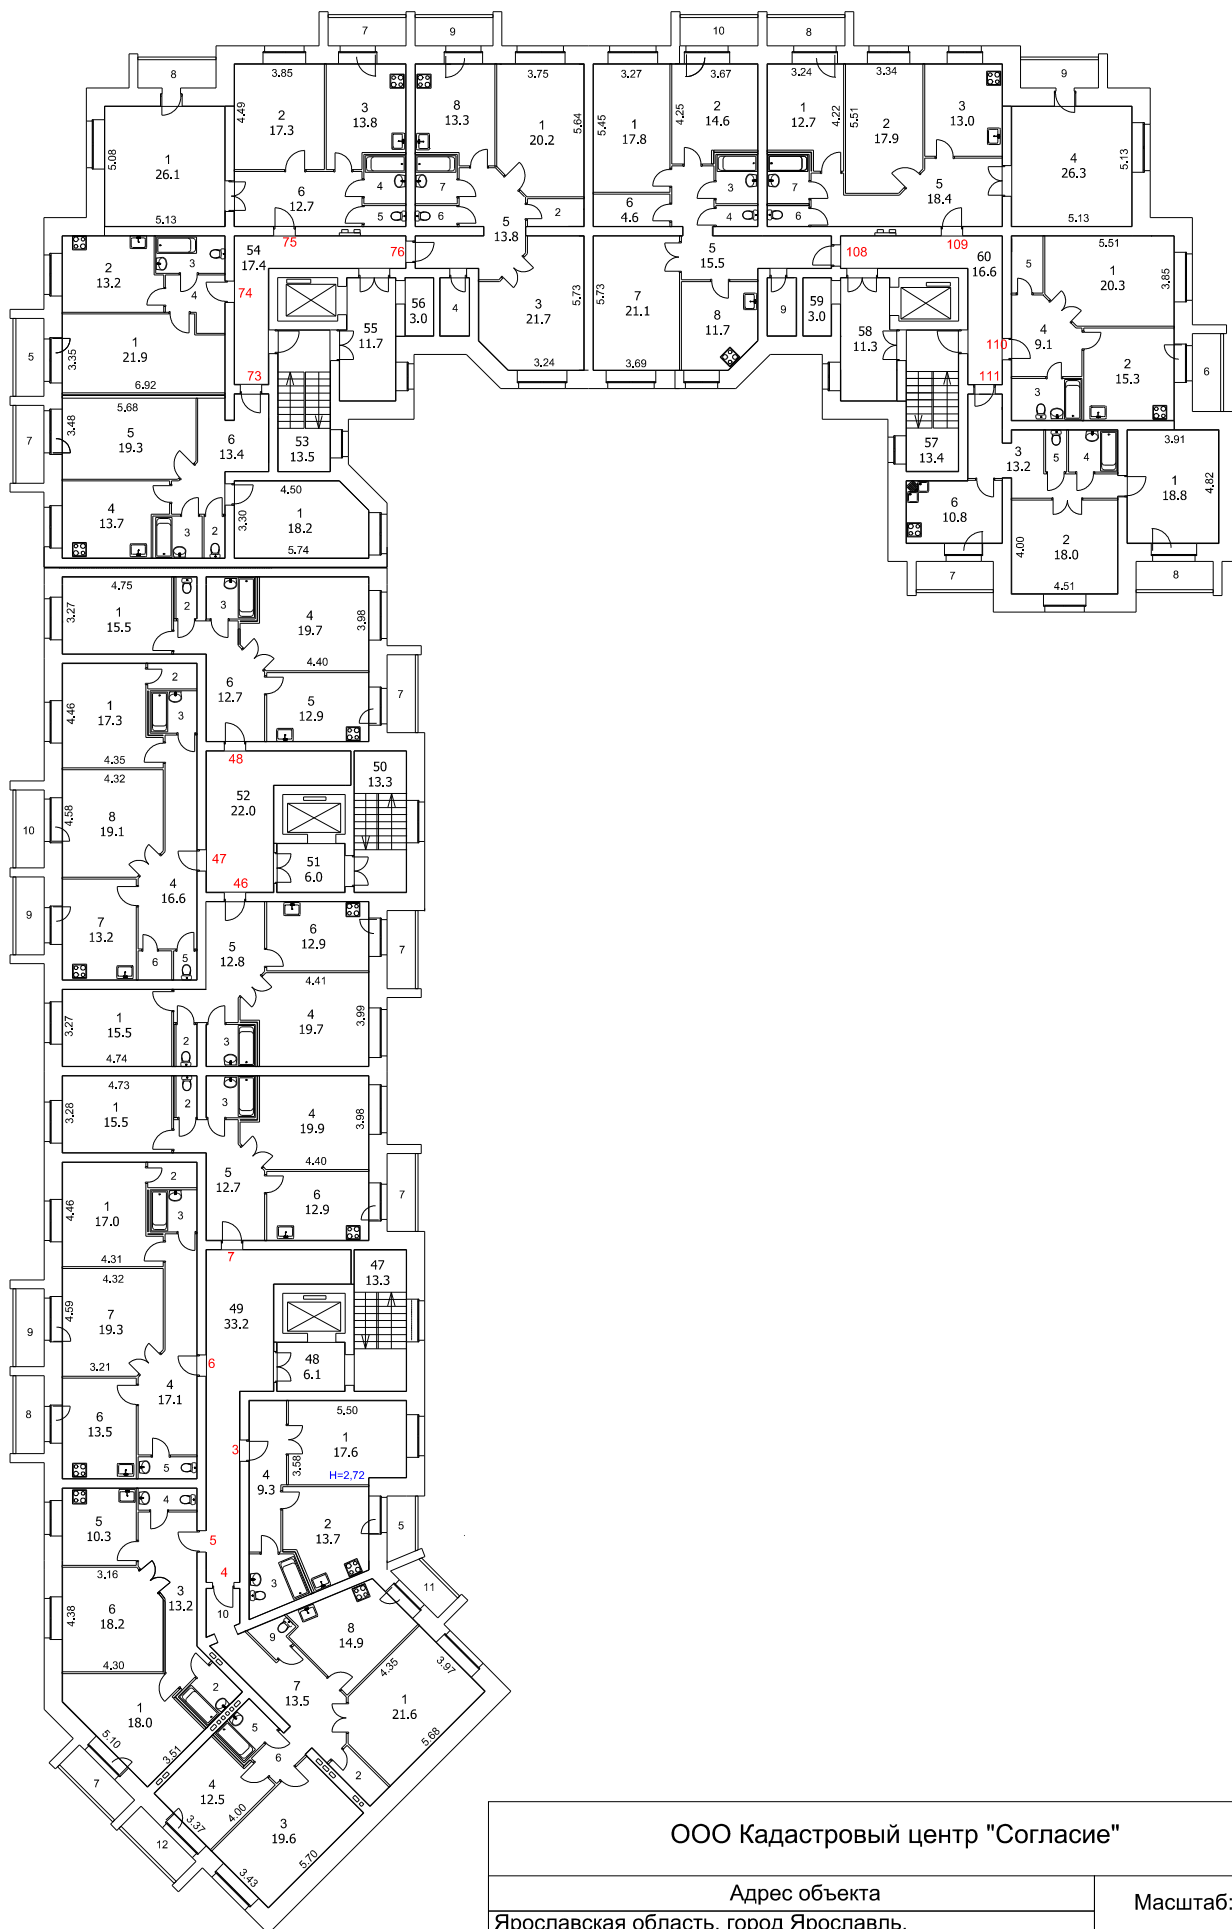


ООО Кадастровый центр "Согласие"

Адрес объекта  
Ярославская область, город Ярославль,  
ул.Яковлевская, 22

Масштаб:  
произв.

ПОЭТАЖНЫЙ ПЛАН

3 этаж

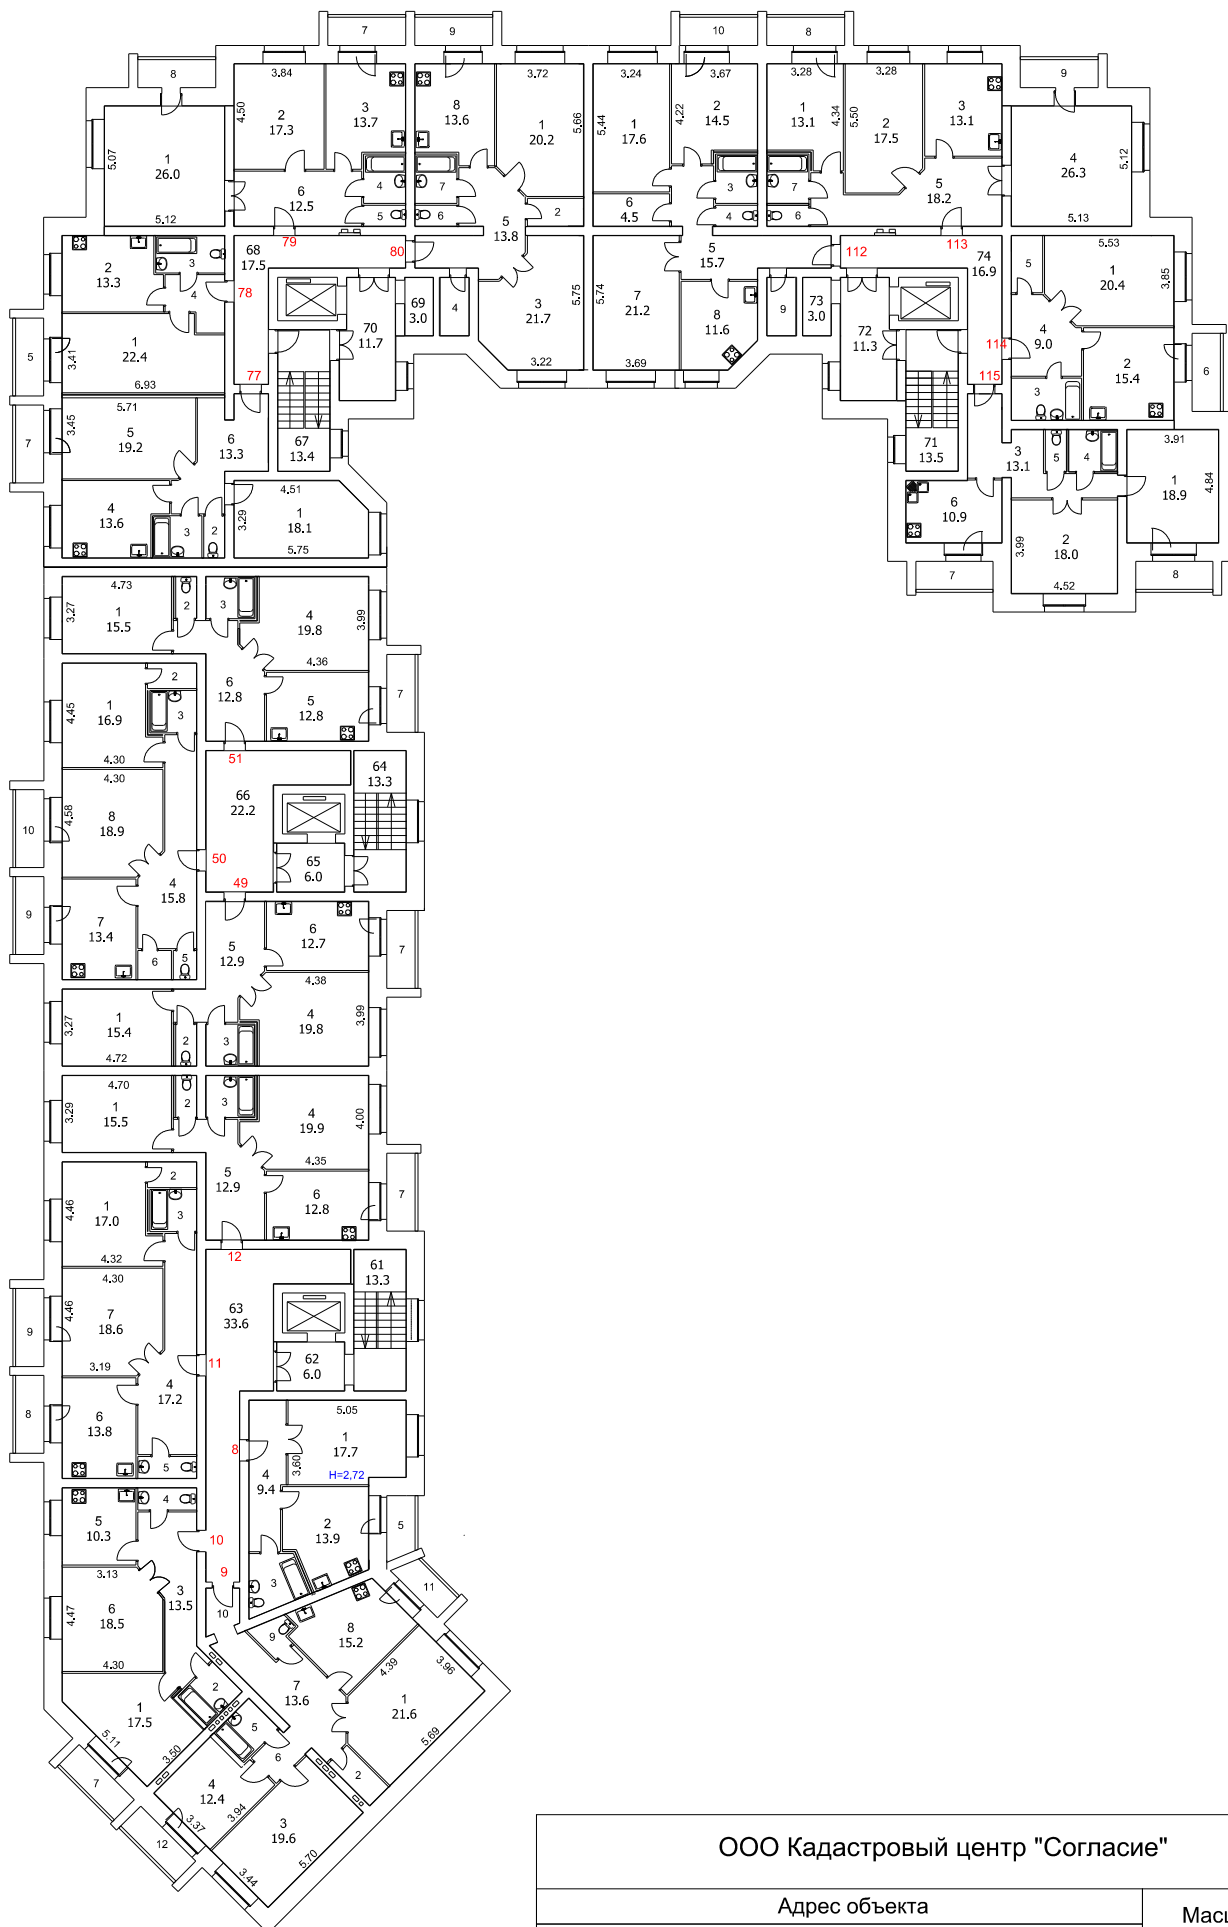


ООО Кадастровый центр "Согласие"

Адрес объекта  
Ярославская область, город Ярославль,  
ул.Яковлевская, 22

Масштаб:  
произв.

ПОЭТАЖНЫЙ ПЛАН

4 этаж

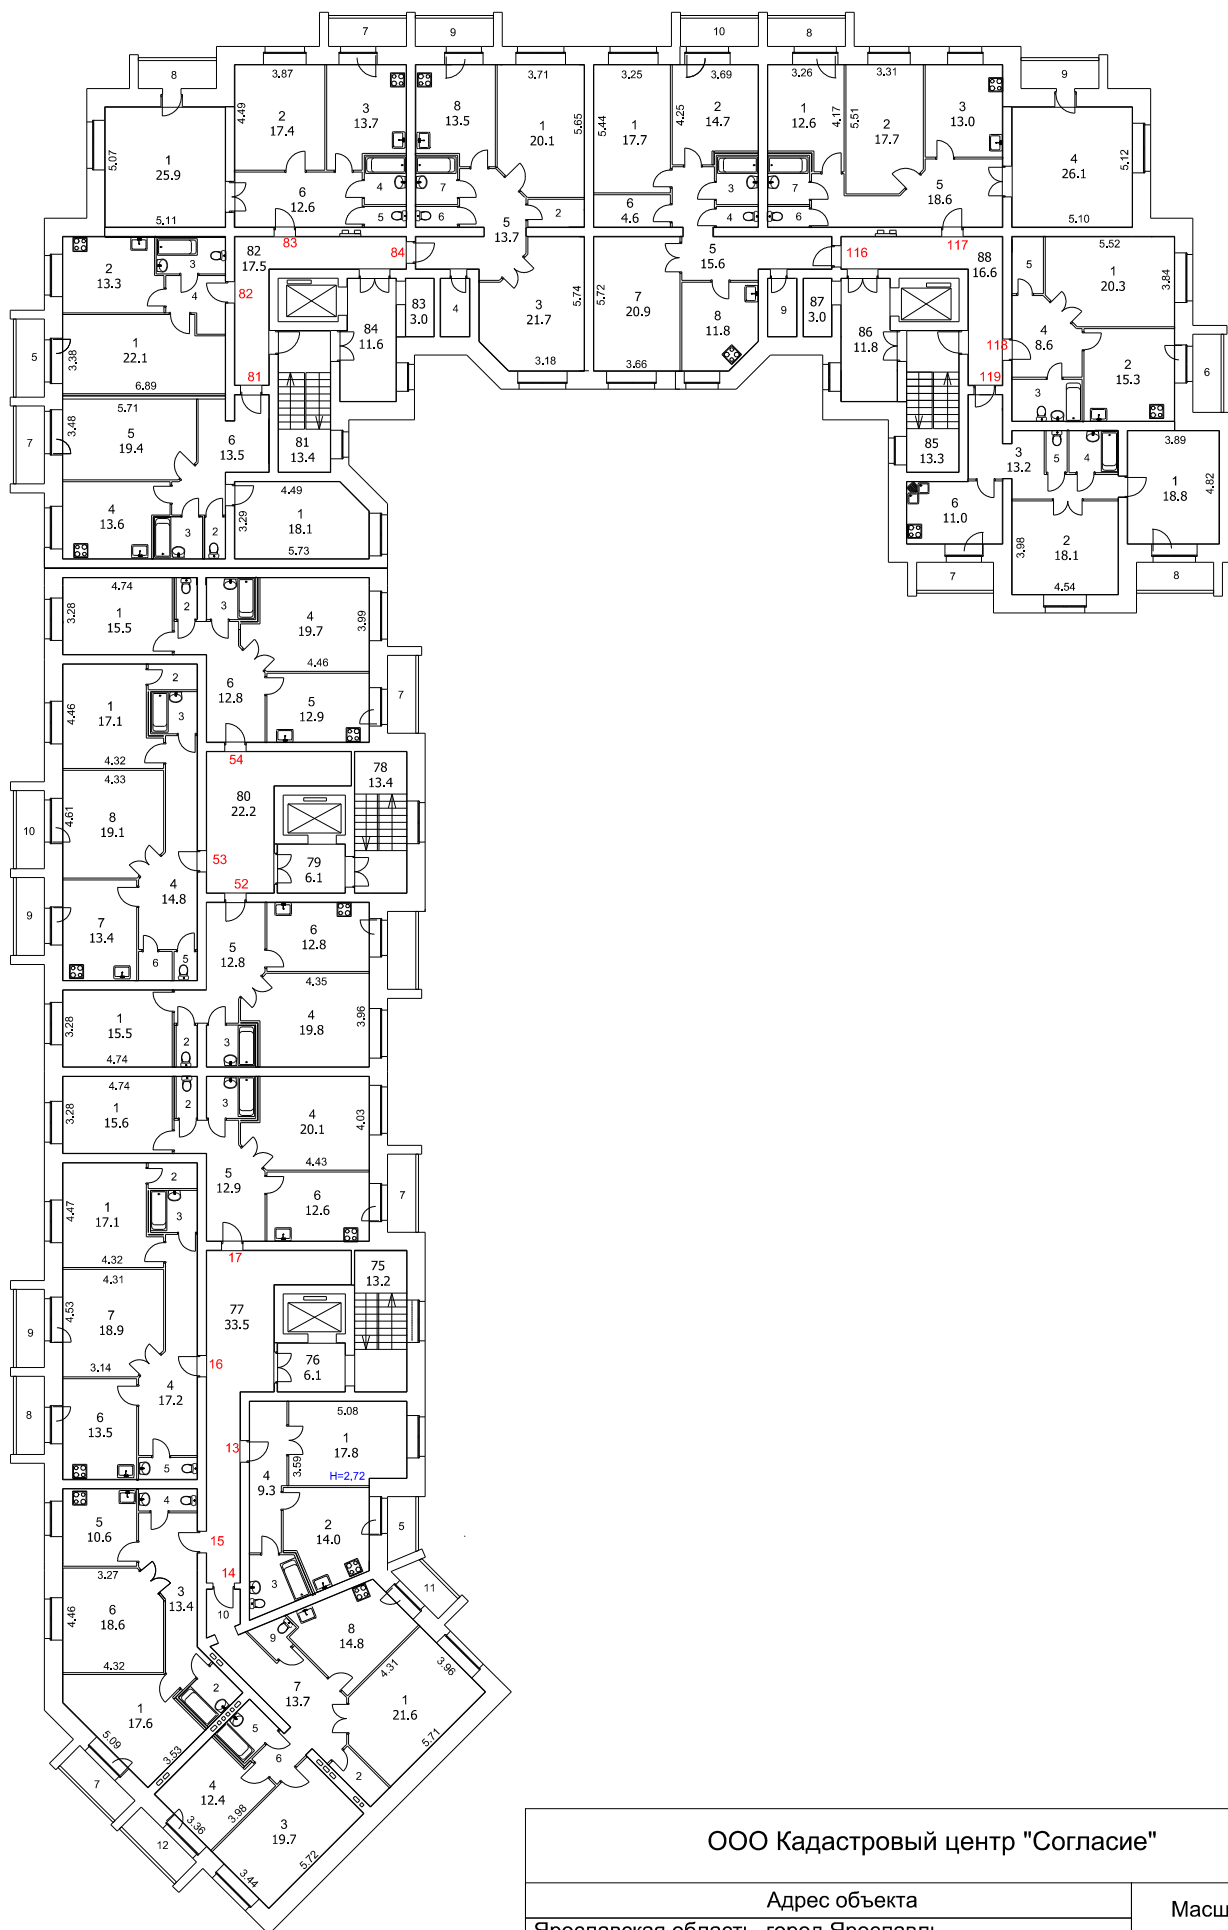

ООО Кадастровый центр "Согласие"


Адрес объекта

Ярославская область, город Ярославль,  
ул.Яковлевская, 22

Масштаб:  
произв.

ПОЭТАЖНЫЙ ПЛАН

5 этаж

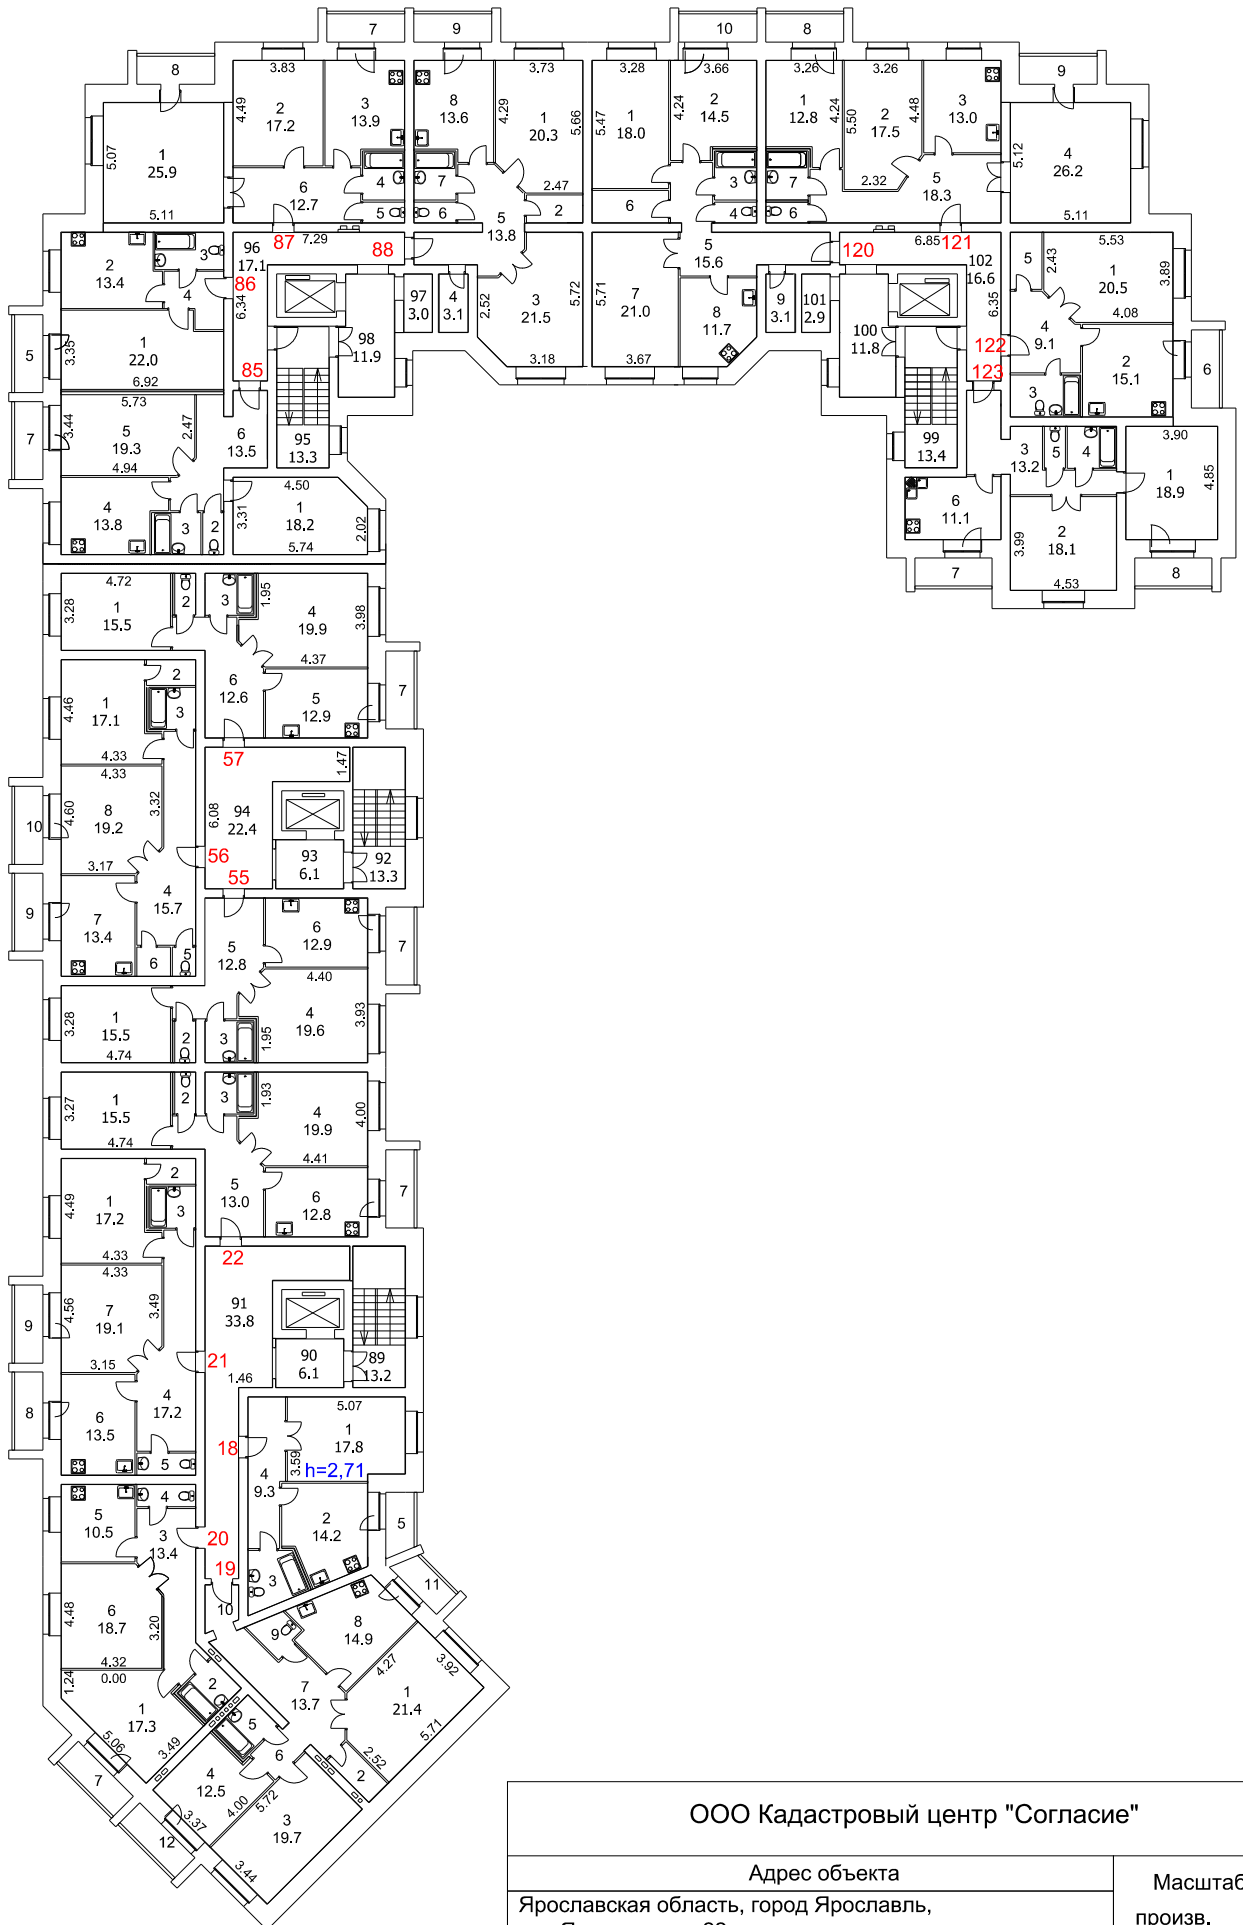

ООО Кадастровый центр "Согласие"


Адрес объекта

Ярославская область, город Ярославль,  
ул.Яковлевская, 22

Масштаб:  
произв.

ПОЭТАЖНЫЙ ПЛАН

6 этаж

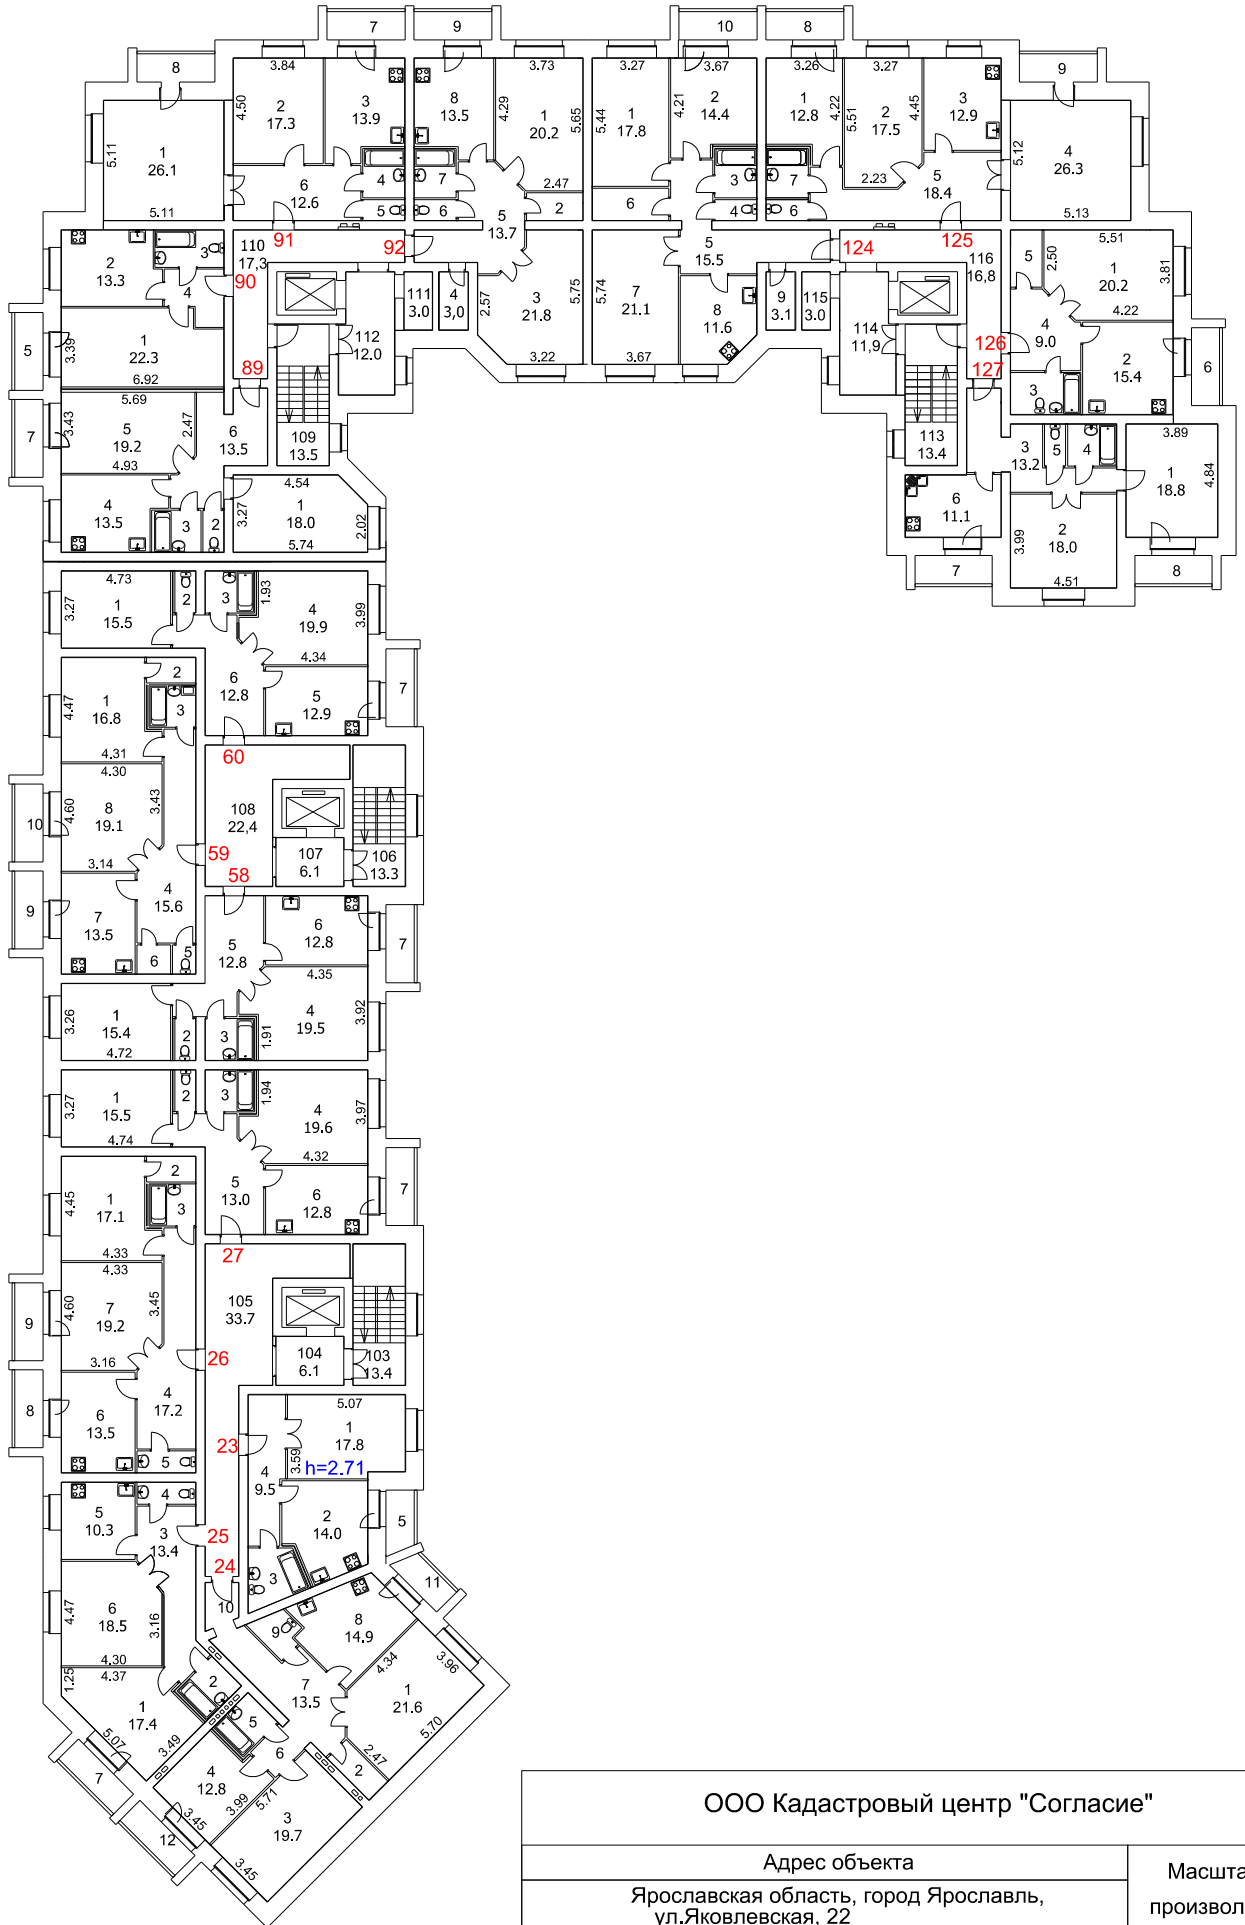

ООО Кадастровый центр "Согласие"

Адрес объекта


Ярославская область, город Ярославль,  
ул.Яковлевская, 22

Масштаб:

произвольный

ПОЭТАЖНЫЙ ПЛАН

7 этаж

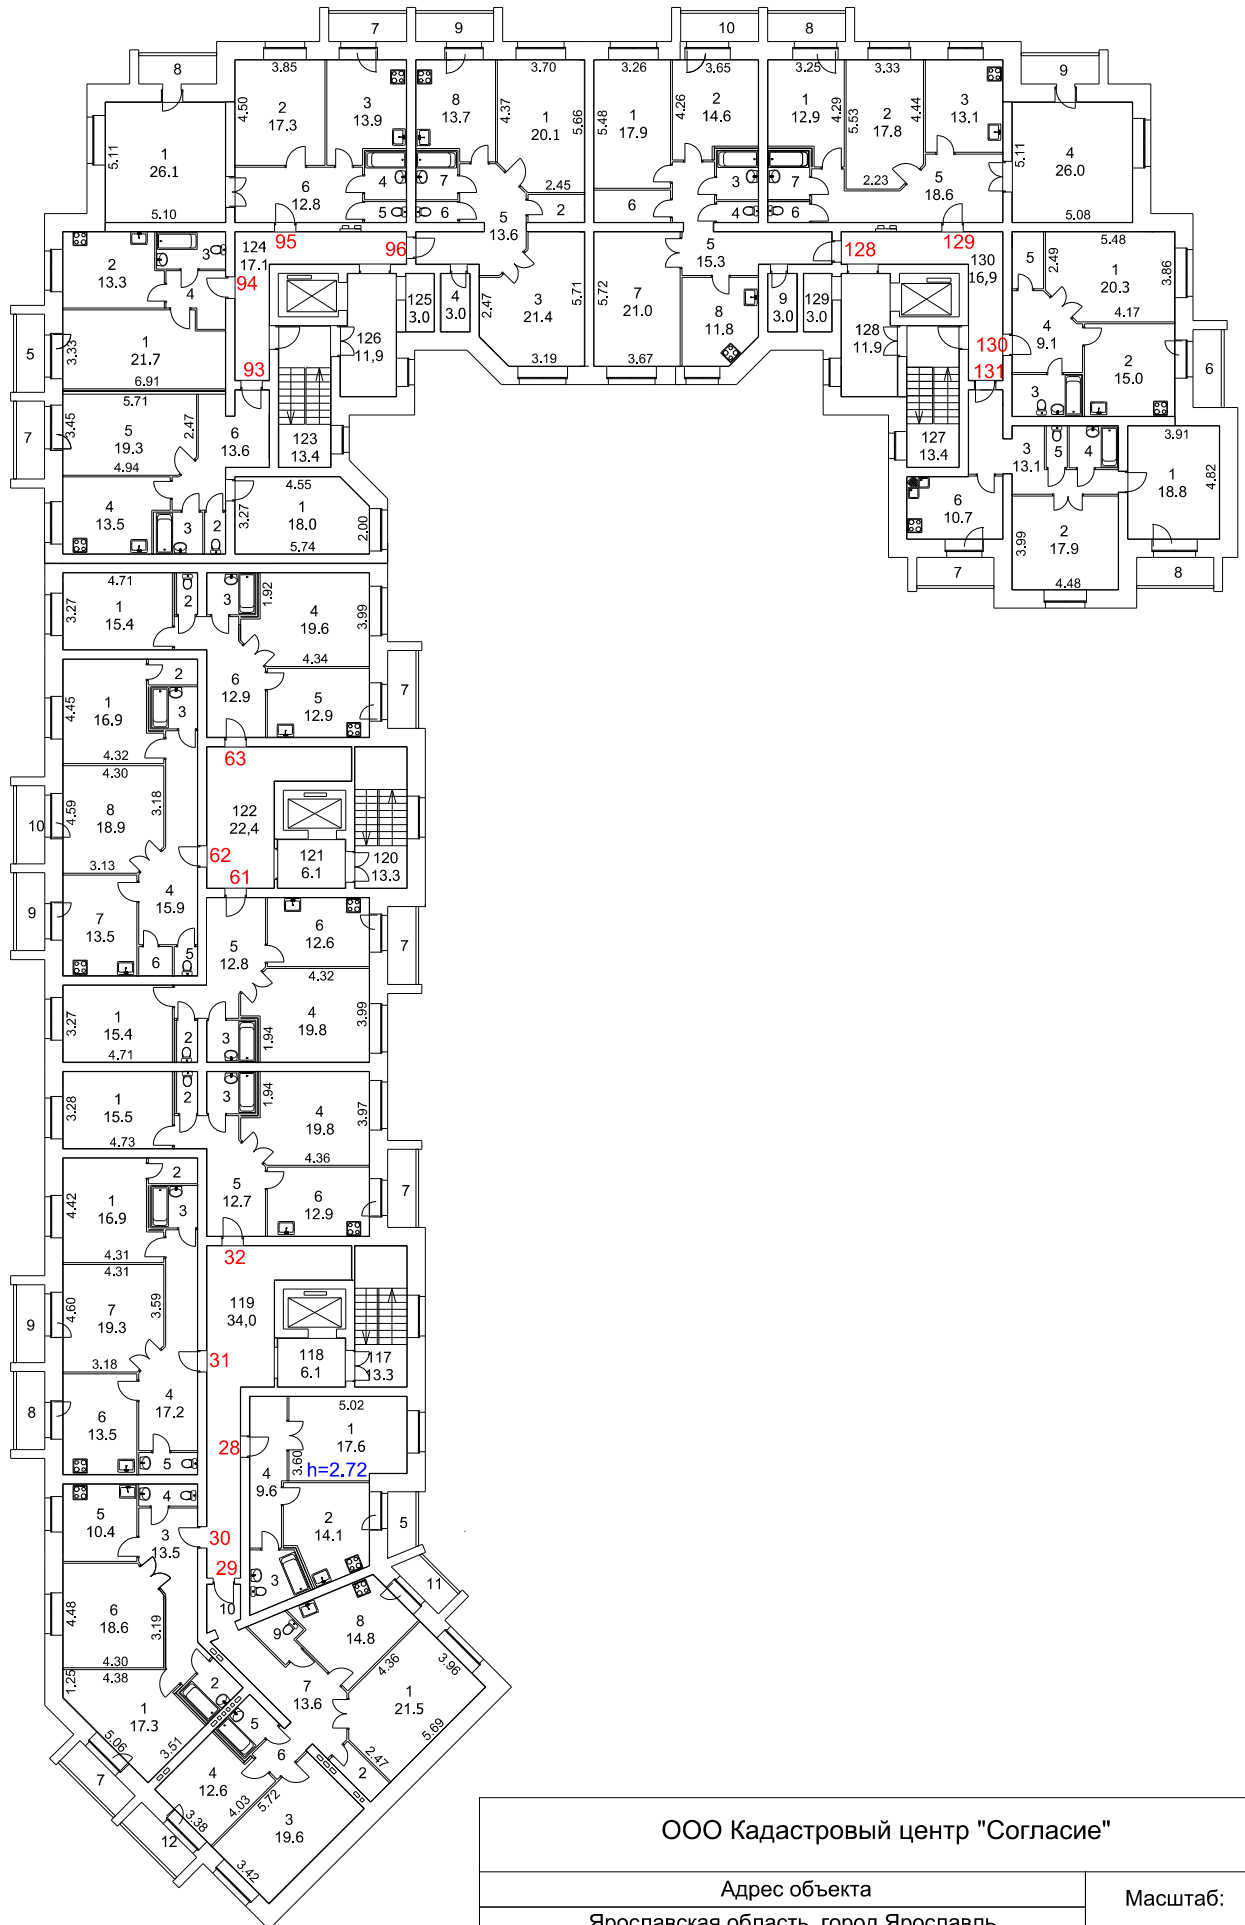

ООО Кадастровый центр "Согласие"


Адрес объекта  
Ярославская область, город Ярославль,  
ул.Яковлевская, 22

Масштаб:  
произвольный



ПОЭТАЖНЫЙ ПЛАН

8 этаж

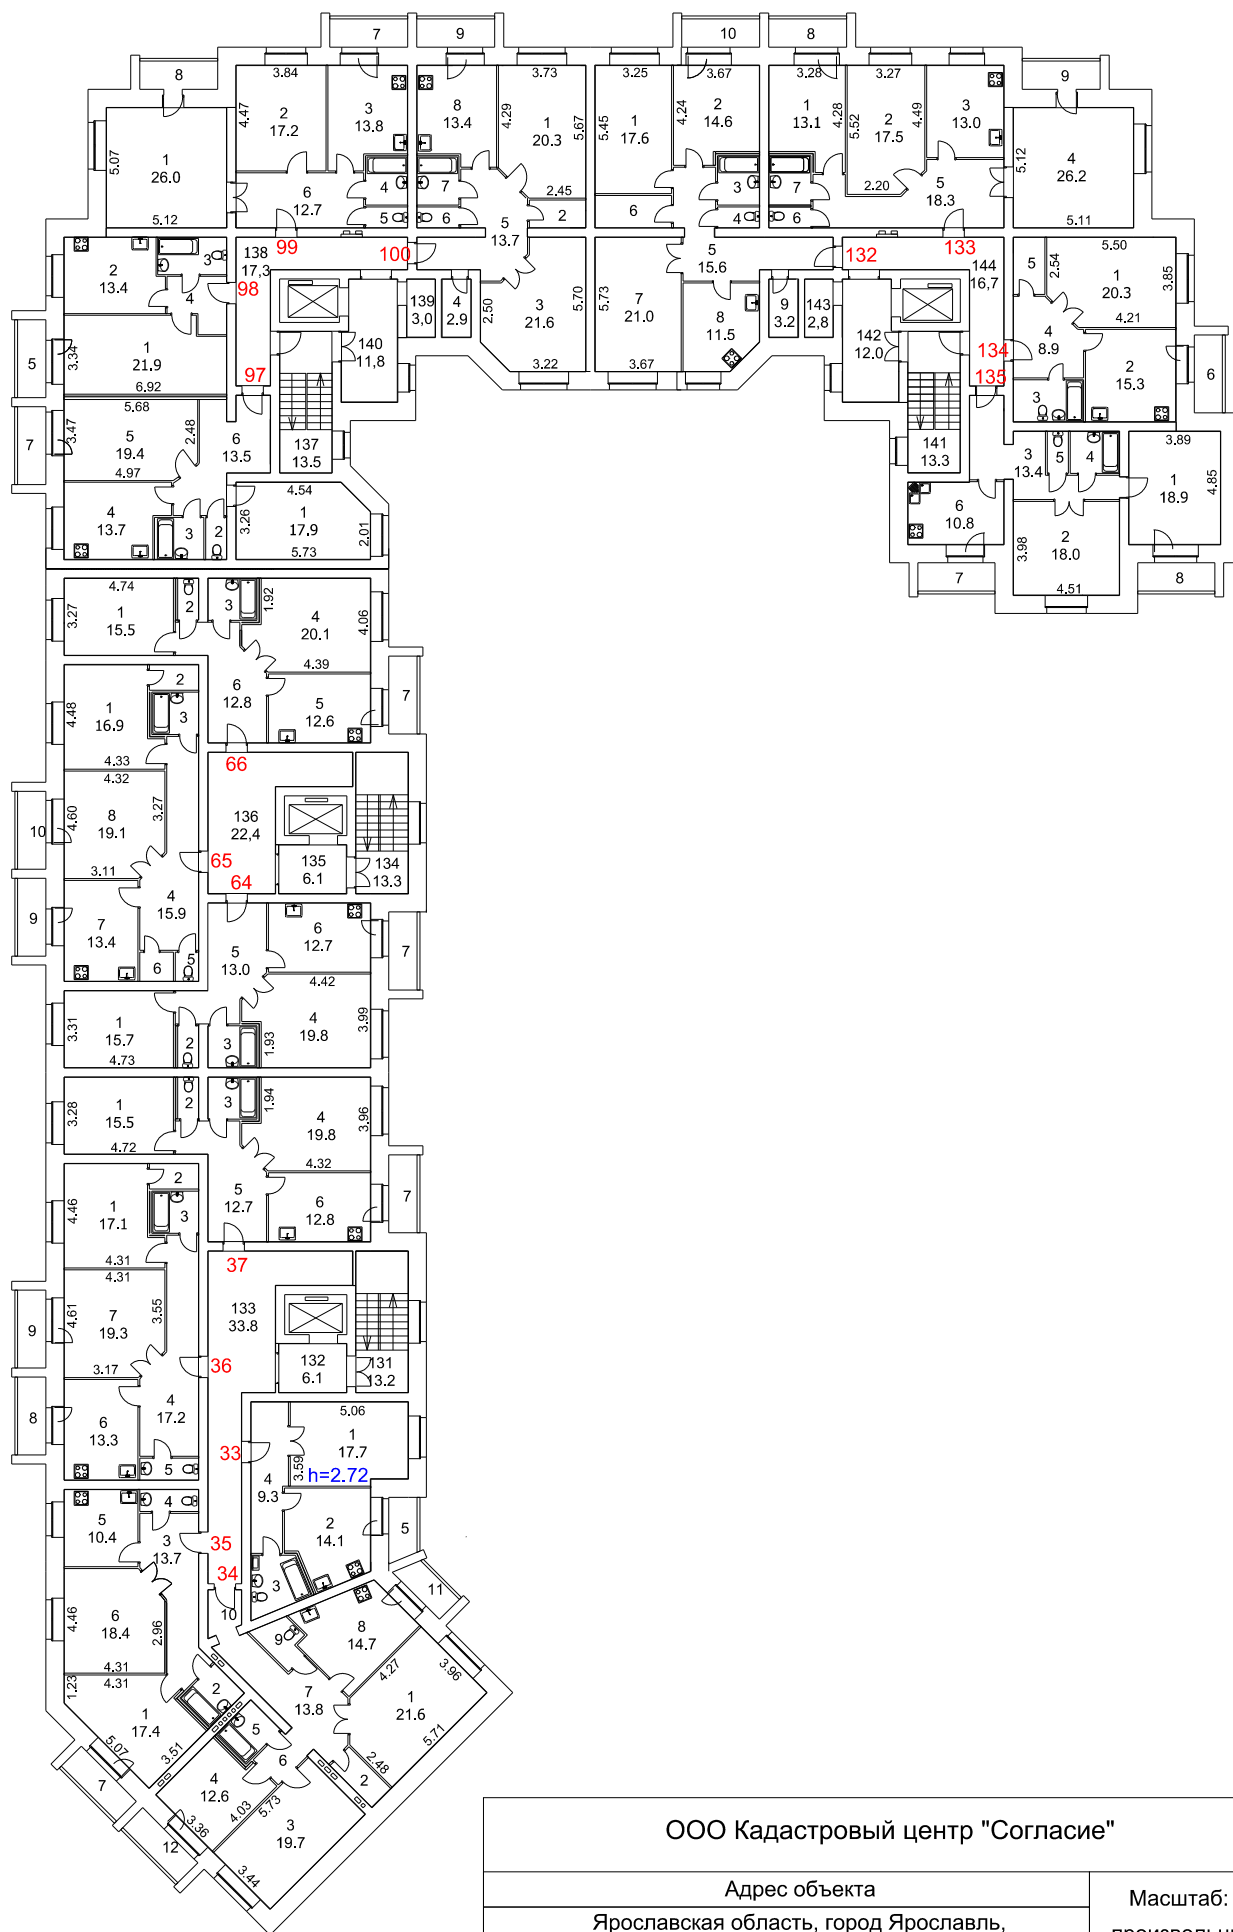

ООО Кадастровый центр "Согласие"

Адрес объекта


Ярославская область, город Ярославль,  
ул.Яковлевская, 22

Масштаб:

произвольный

ПОЭТАЖНЫЙ ПЛАН

9 этаж

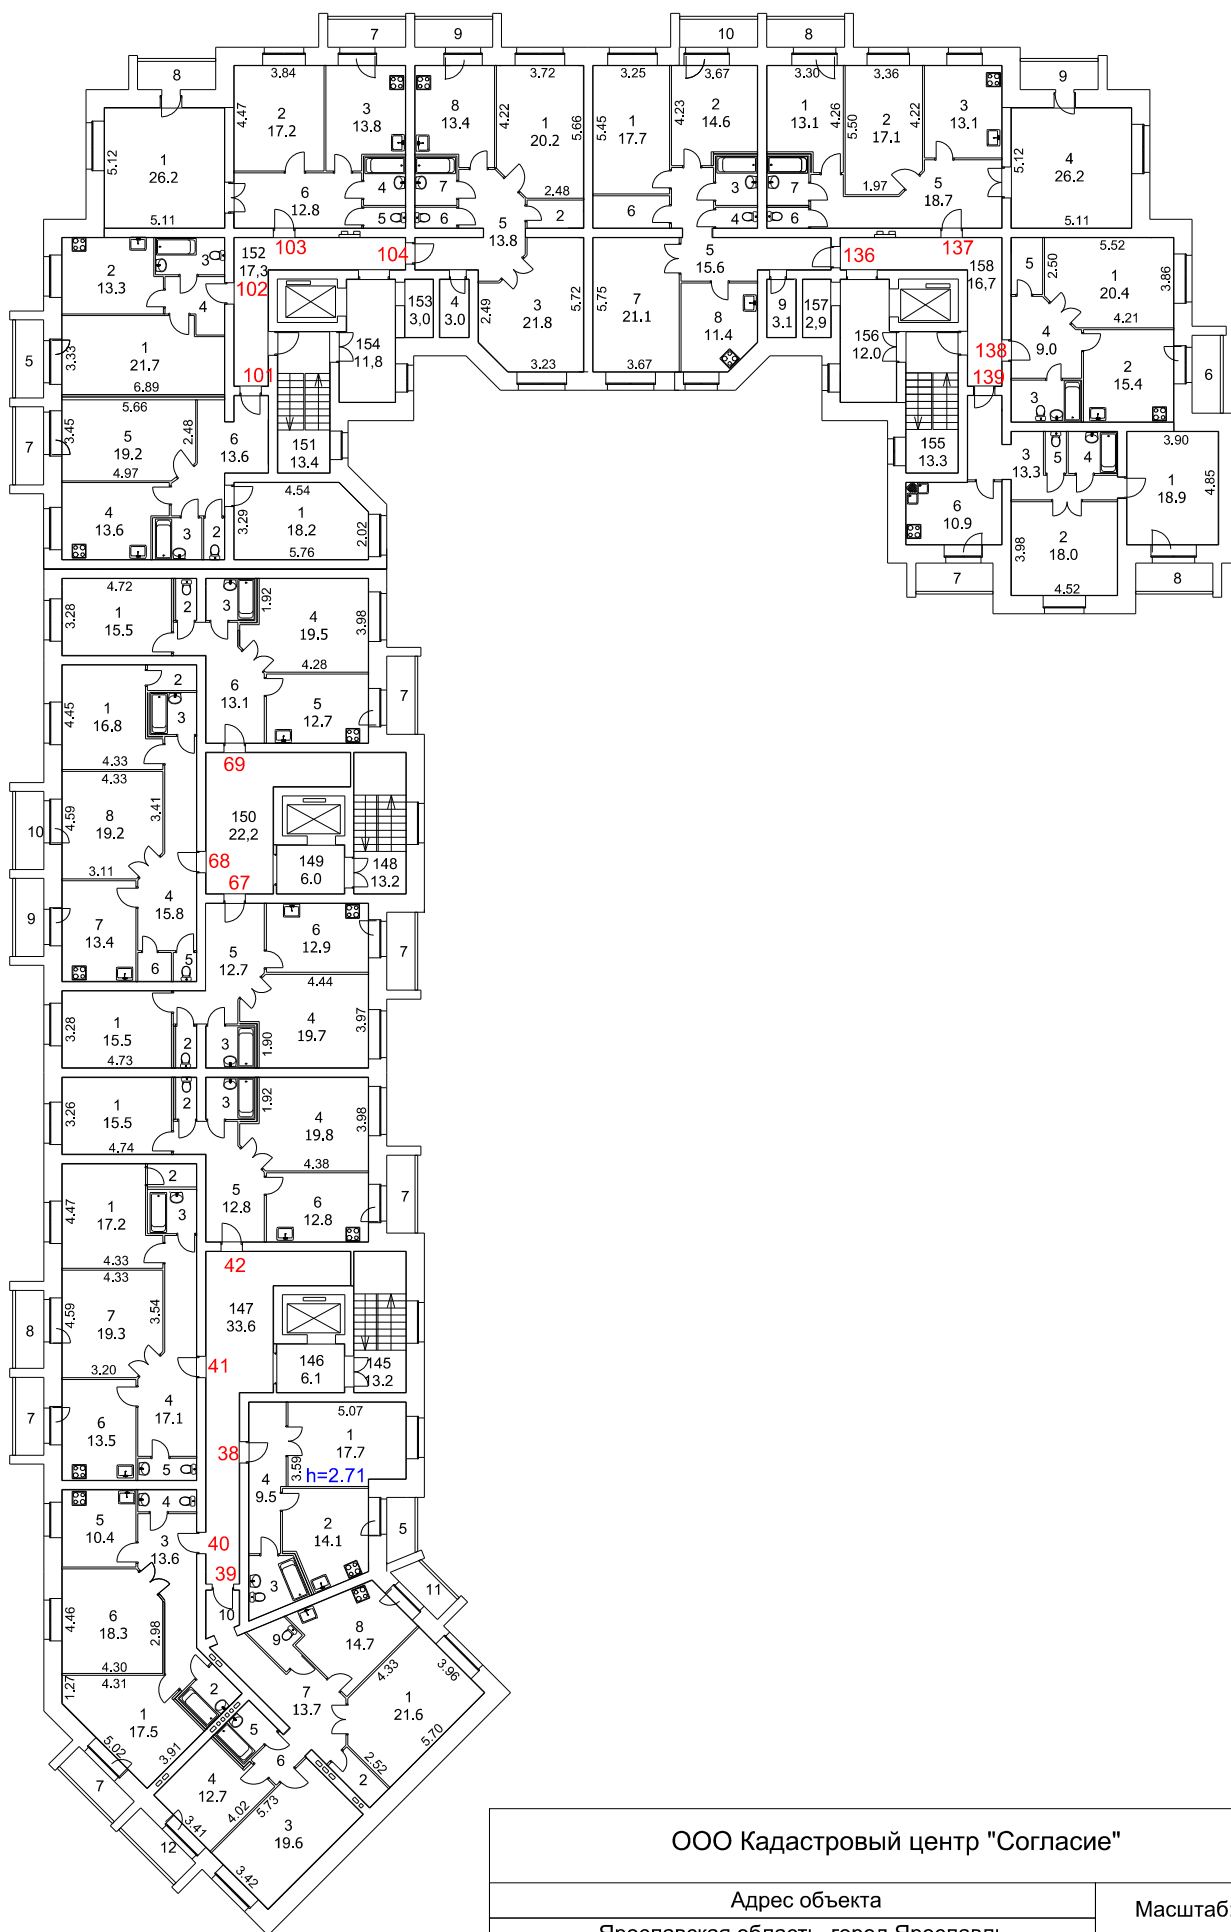

ООО Кадастровый центр "Согласие"

Адрес объекта


Ярославская область, город Ярославль,  
ул.Яковлевская, 22

Масштаб:

произвольный

ПОЭТАЖНЫЙ ПЛАН

чердак

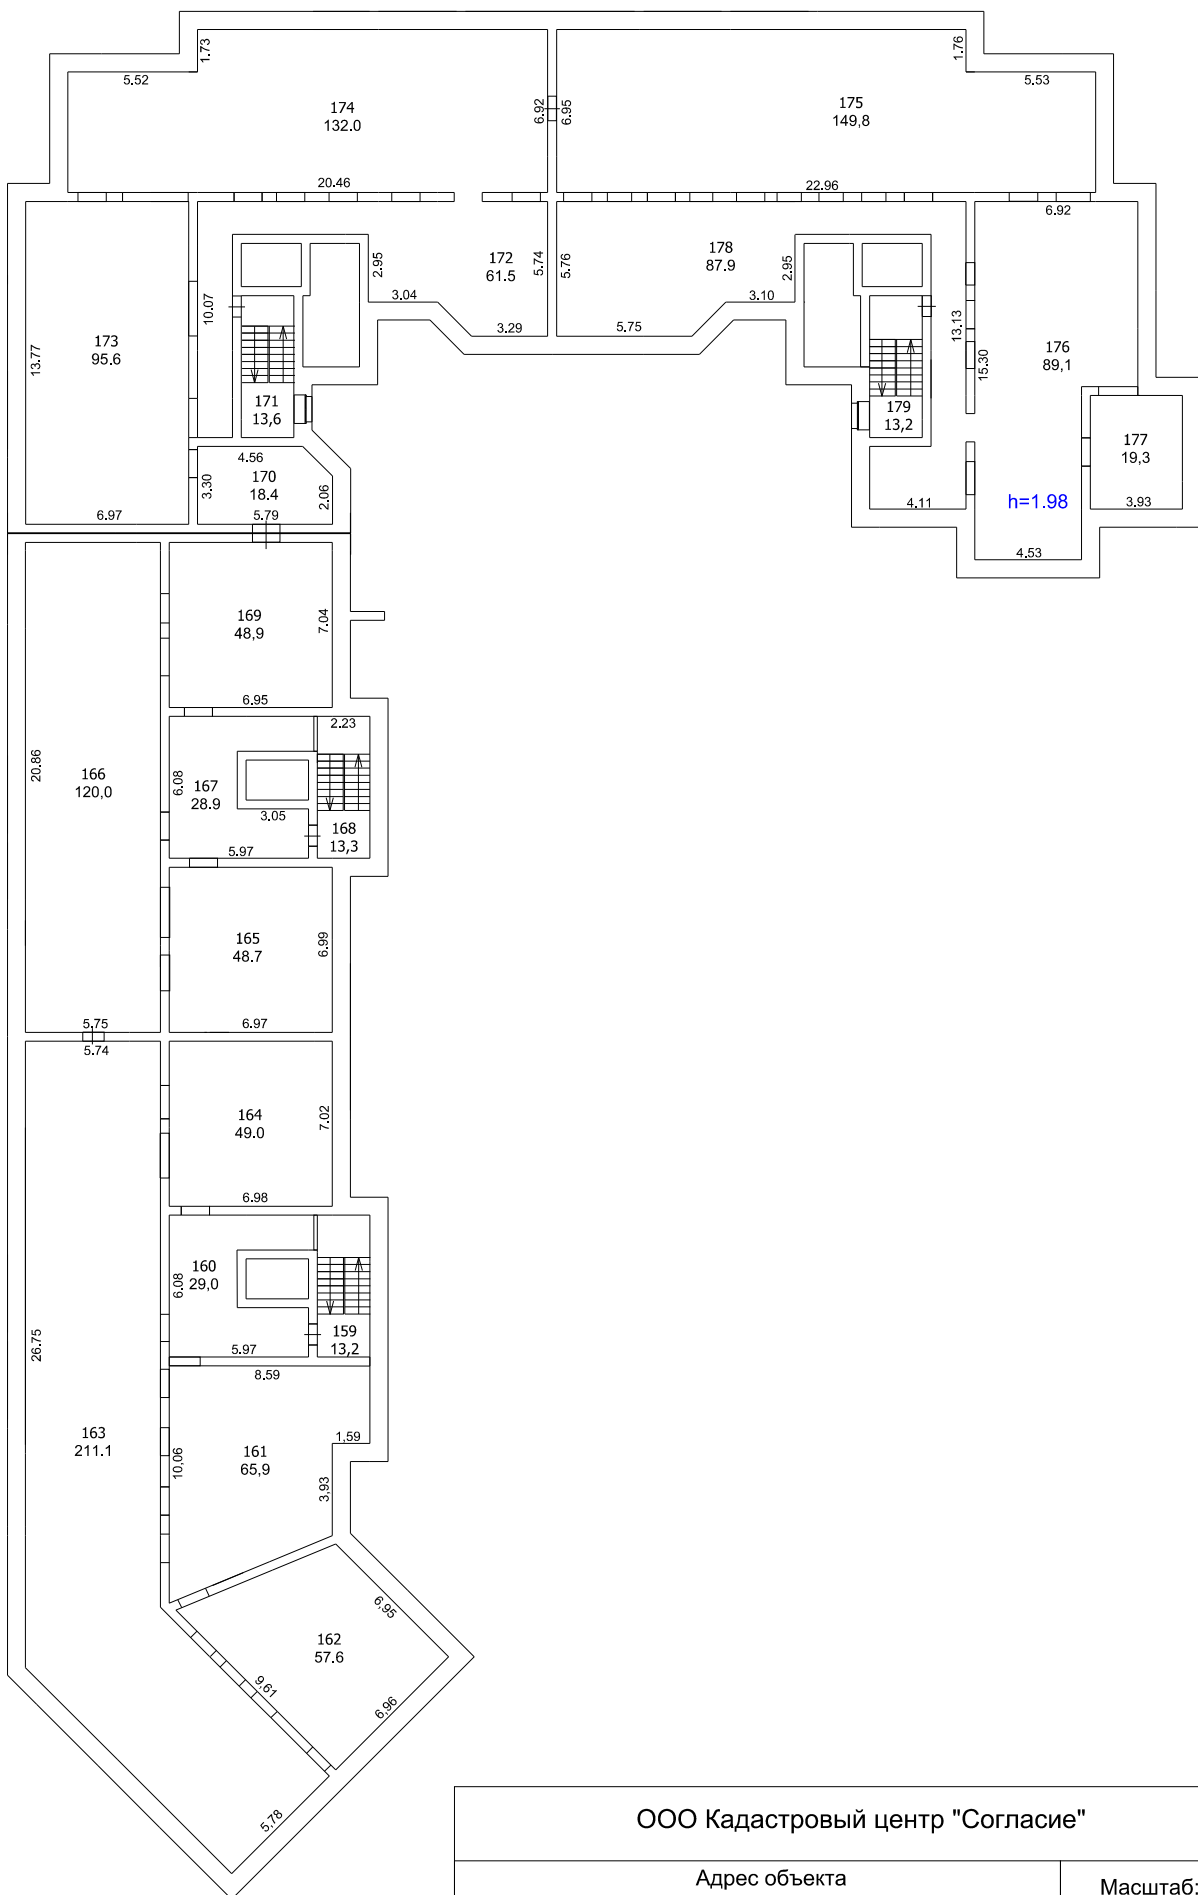

h=1.98

ООО Кадастровый центр "Согласие"

Адрес объекта


Ярославская область, город Ярославль,  
ул.Яковлевская, 22

Масштаб:

произвольный

ПОЭТАЖНЫЙ ПЛАН

машинное помещение

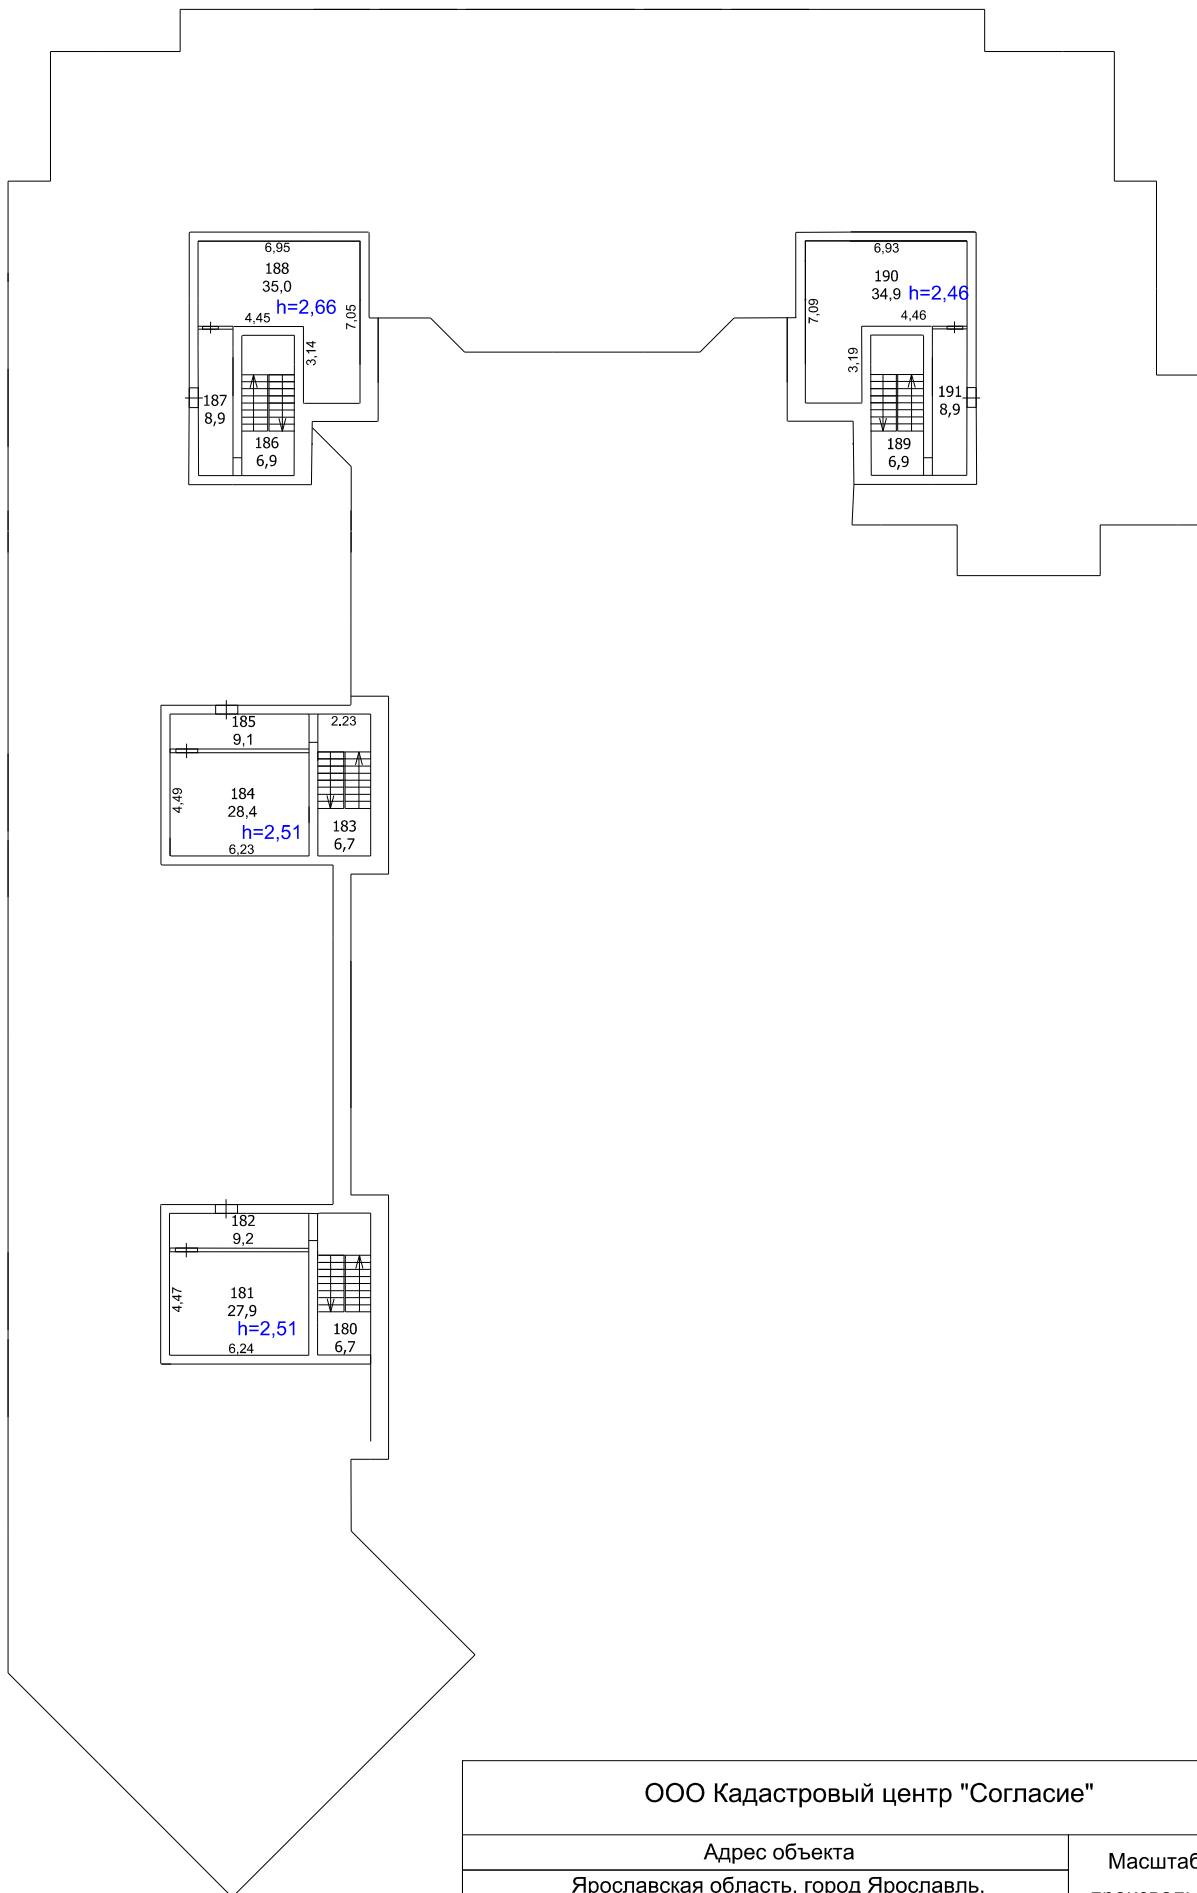

ООО Кадастровый центр "Согласие"

Адрес объекта

Ярославская область, город Ярославль,  
ул.Яковлевская, 22

Масштаб:

произвольный